


SJ: SVAHOVANÉ STAVEBNÍ JÁMY

PJ2: PAŽENÉ STAVEBNÍ JÁMY - MIKROZÁPORY

PŮDORYS

M 1:100

Svahovaná jáma

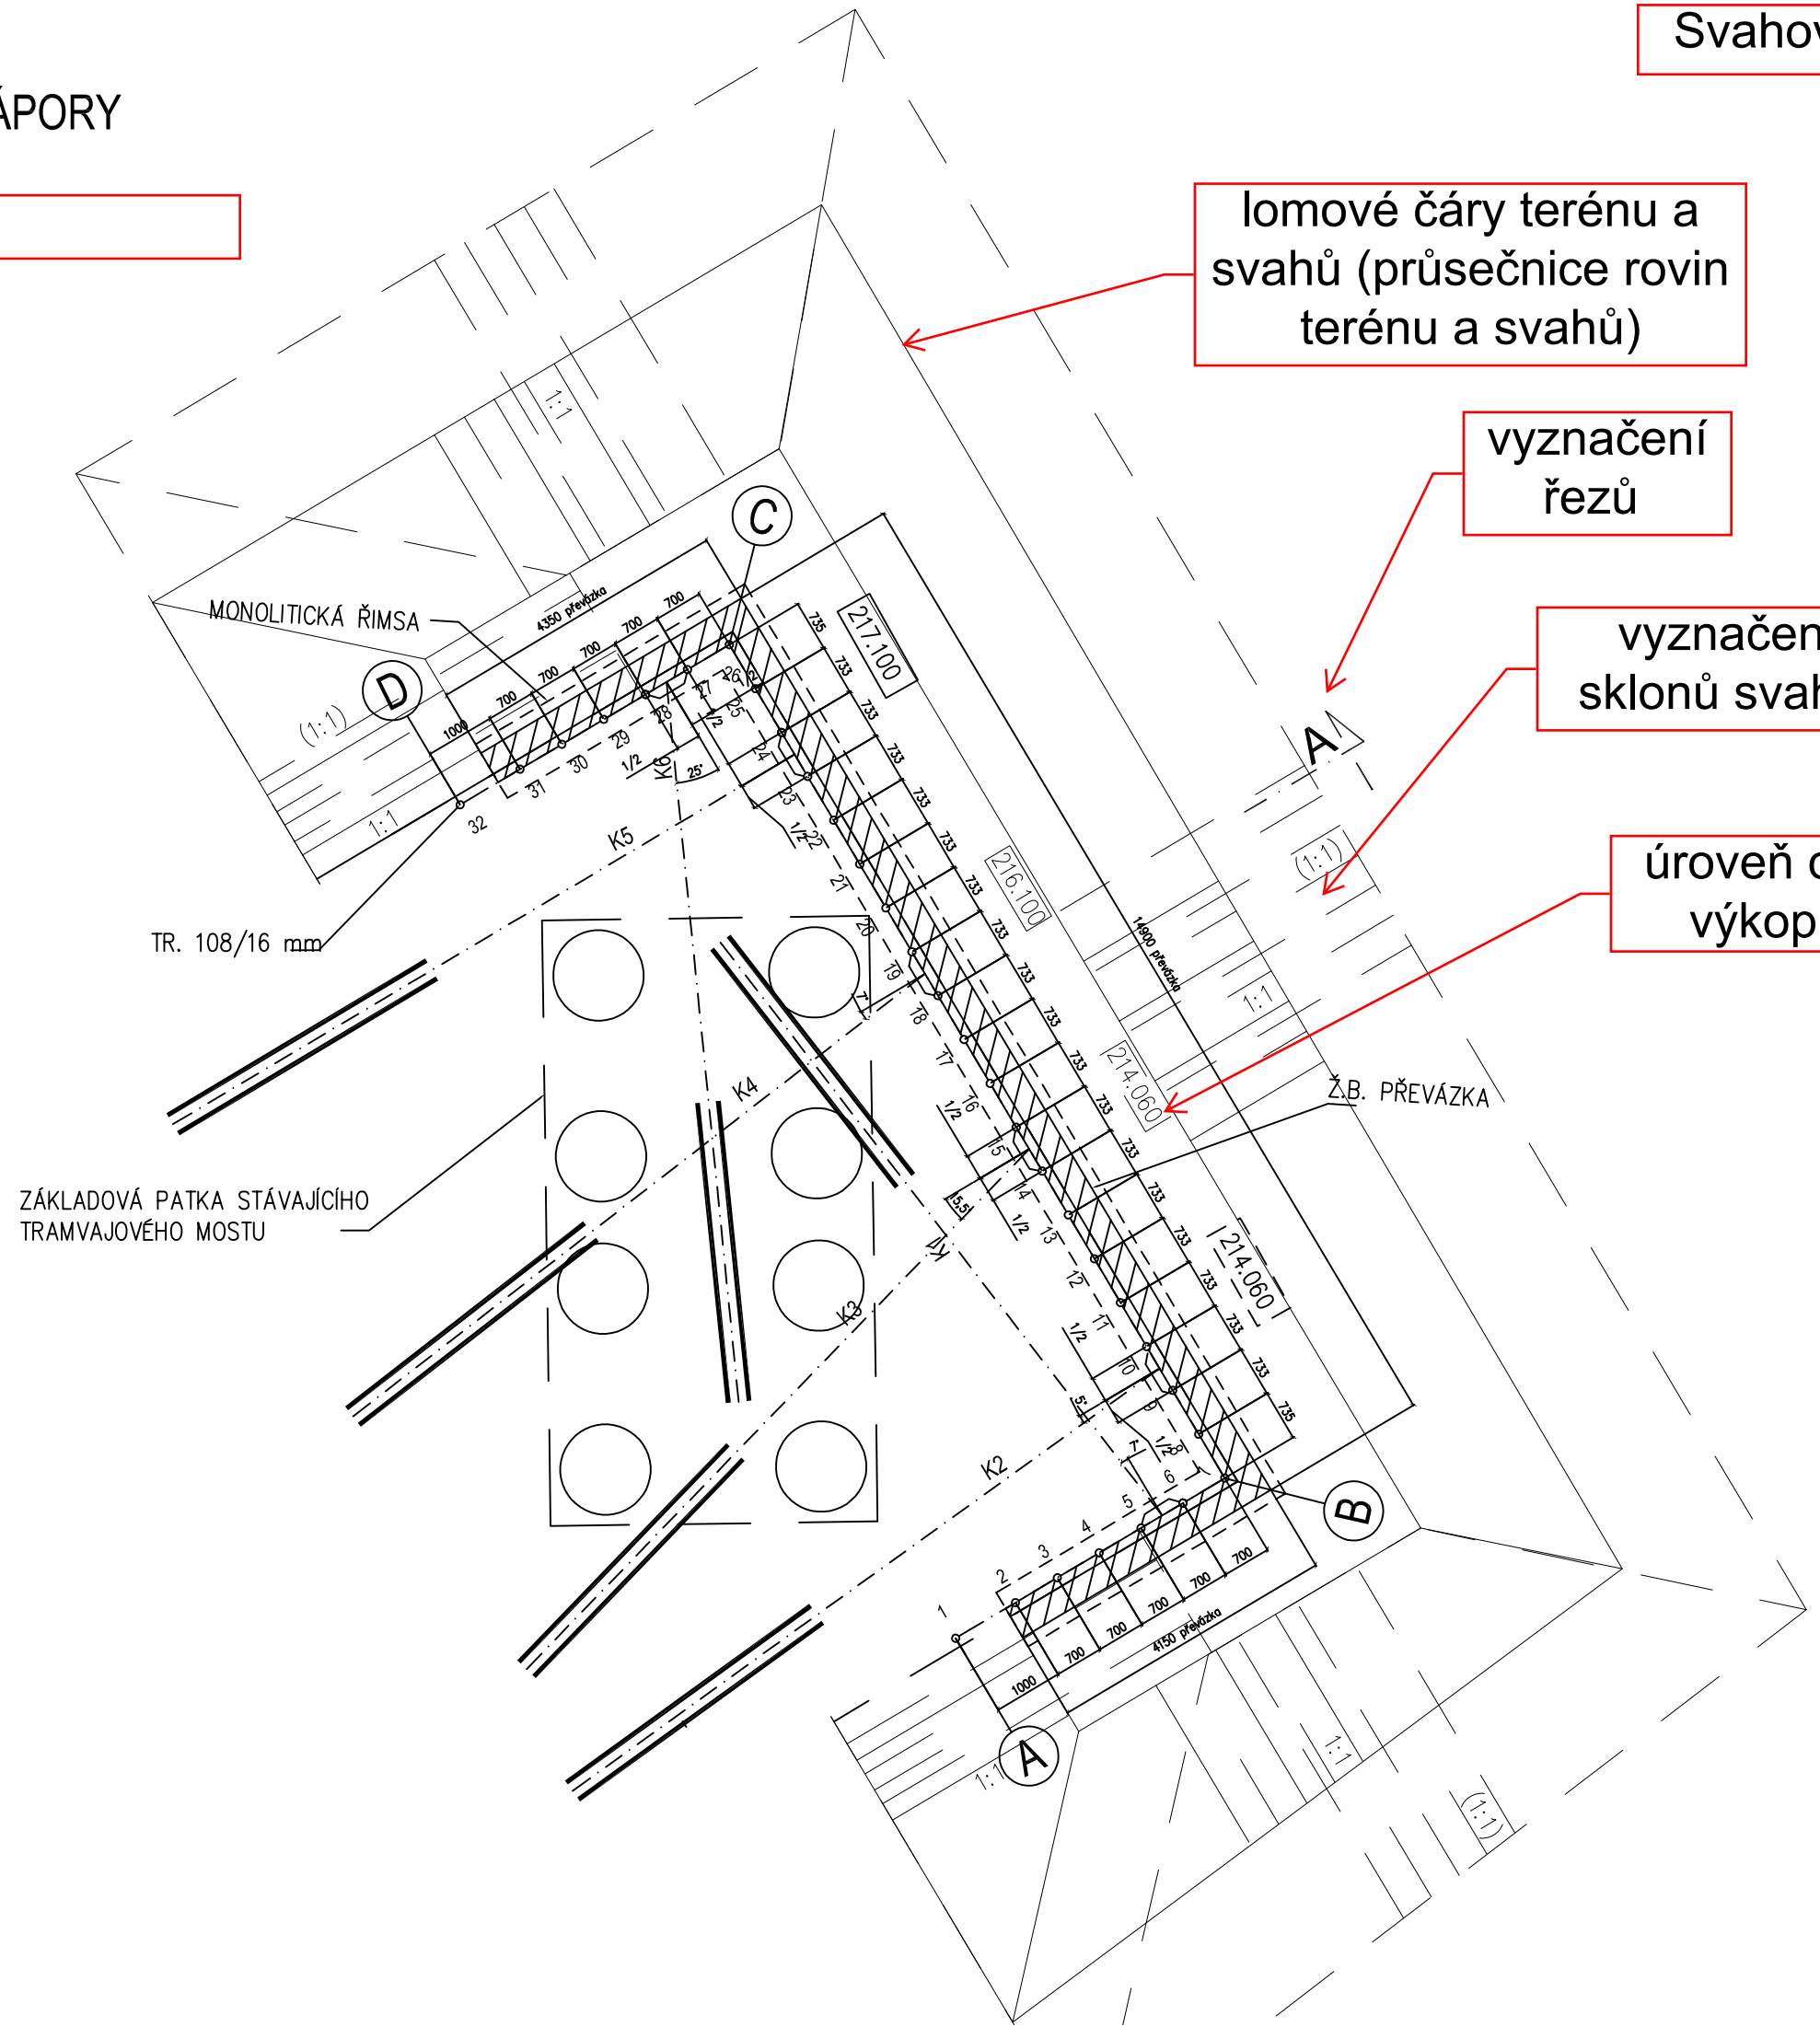

lomové čáry terénu a svahů (průsečnice rovin terénu a svahů)

vyznačení řezů

vyznačení sklonů svahů

úroveň dna výkopu

SJ: SVAHOVANÉ STAVEBNÍ JÁMY

PJ2: PAŽENÉ STAVEBNÍ JÁMY - MIKROZÁPORY

VZOROVÝ PŘÍČNÝ ŘEZ A - A'

M 1:100

Příčný řez s úrovněmi výkopů

