

PJ2: PAŽENÉ STAVEBNÍ JÁMY - MIKROZÁPORY

SJ: SVAHOVANÉ STAVEBNÍ JÁMY

PŮDORYS

M 1:100


Půdorys s polohami os mikrozápor a jejich číselným označením

Mirozáporové pažení jam (členitý půdorys, obtížné vrtání)

umístění kotev

poloha dna výkopu

vyznačení poloh kotev (+ čísel) s kořeny a případným úklonem pro překážky vrtání

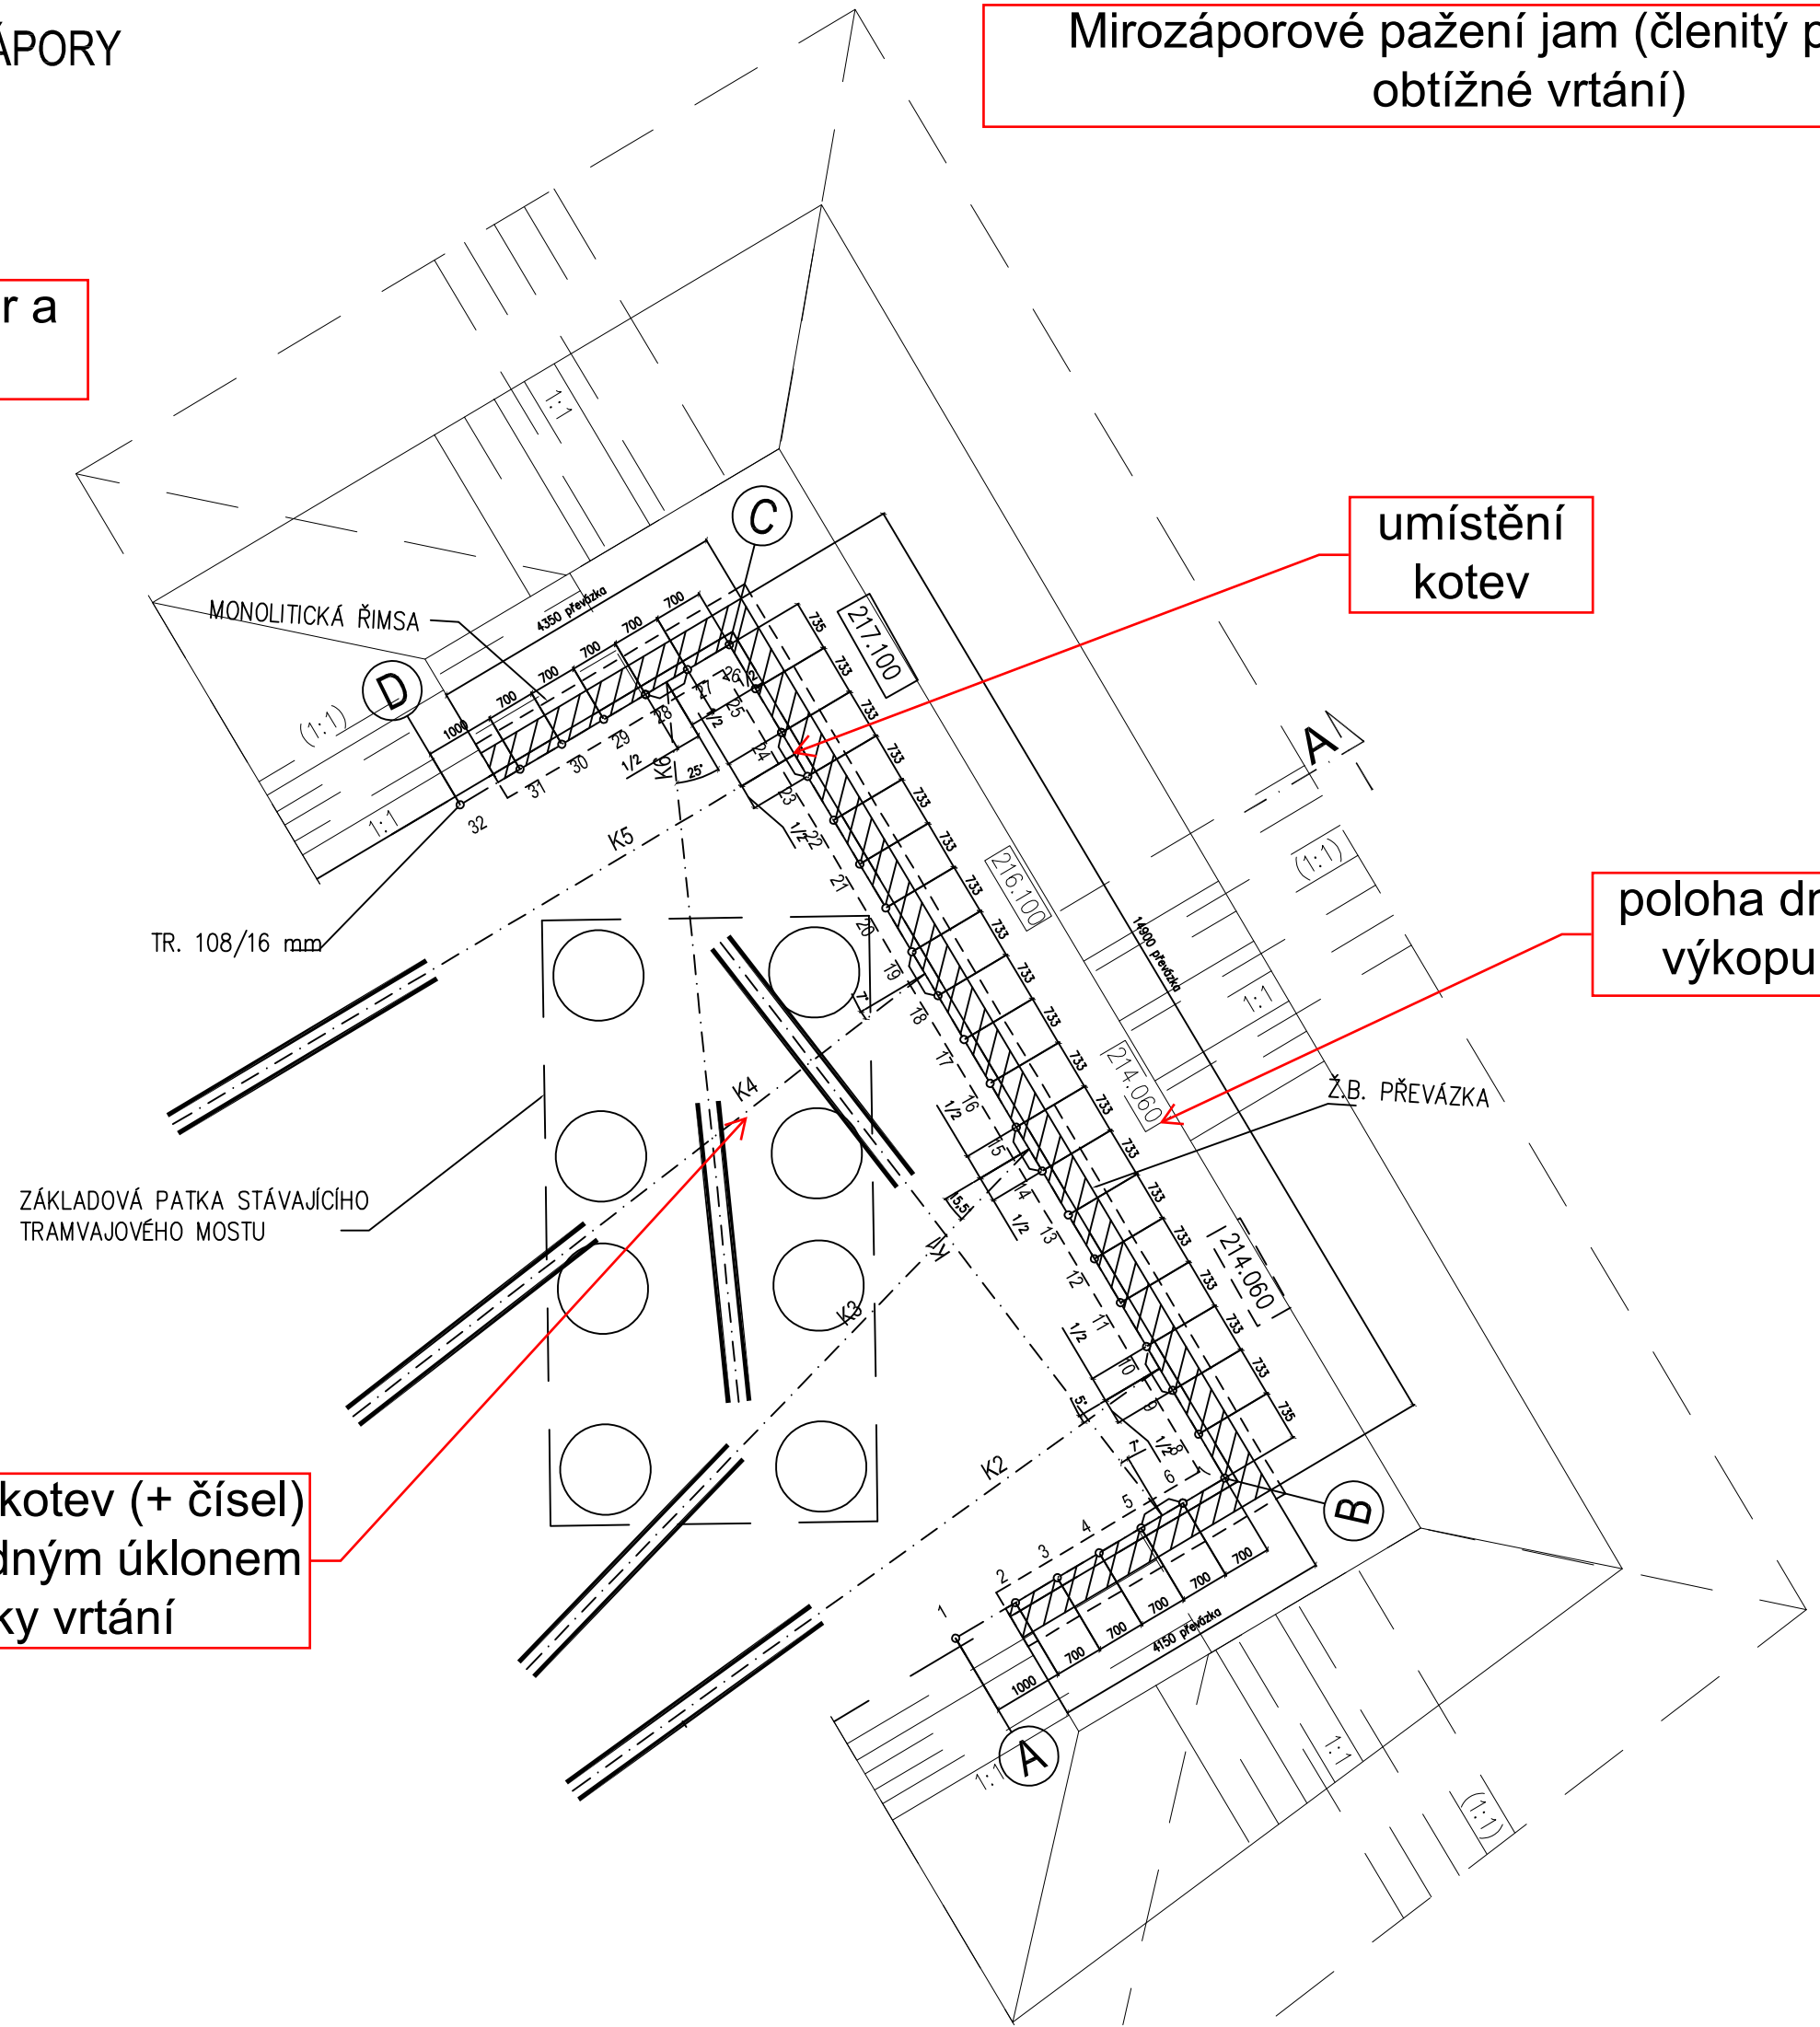

PJ2: PAŽENÉ STAVEBNÍ JÁMY - MIKROZÁPORY


SJ: SVAHOVANÉ STAVEBNÍ JÁMY

VZOROVÝ PŘÍČNÝ ŘEZ A - A'

M 1:100

Příčný řez / řezy s polohami převážek

úrovně kotev, kotvy s vyznačením volných délek a polohy a rozměrů kořenů

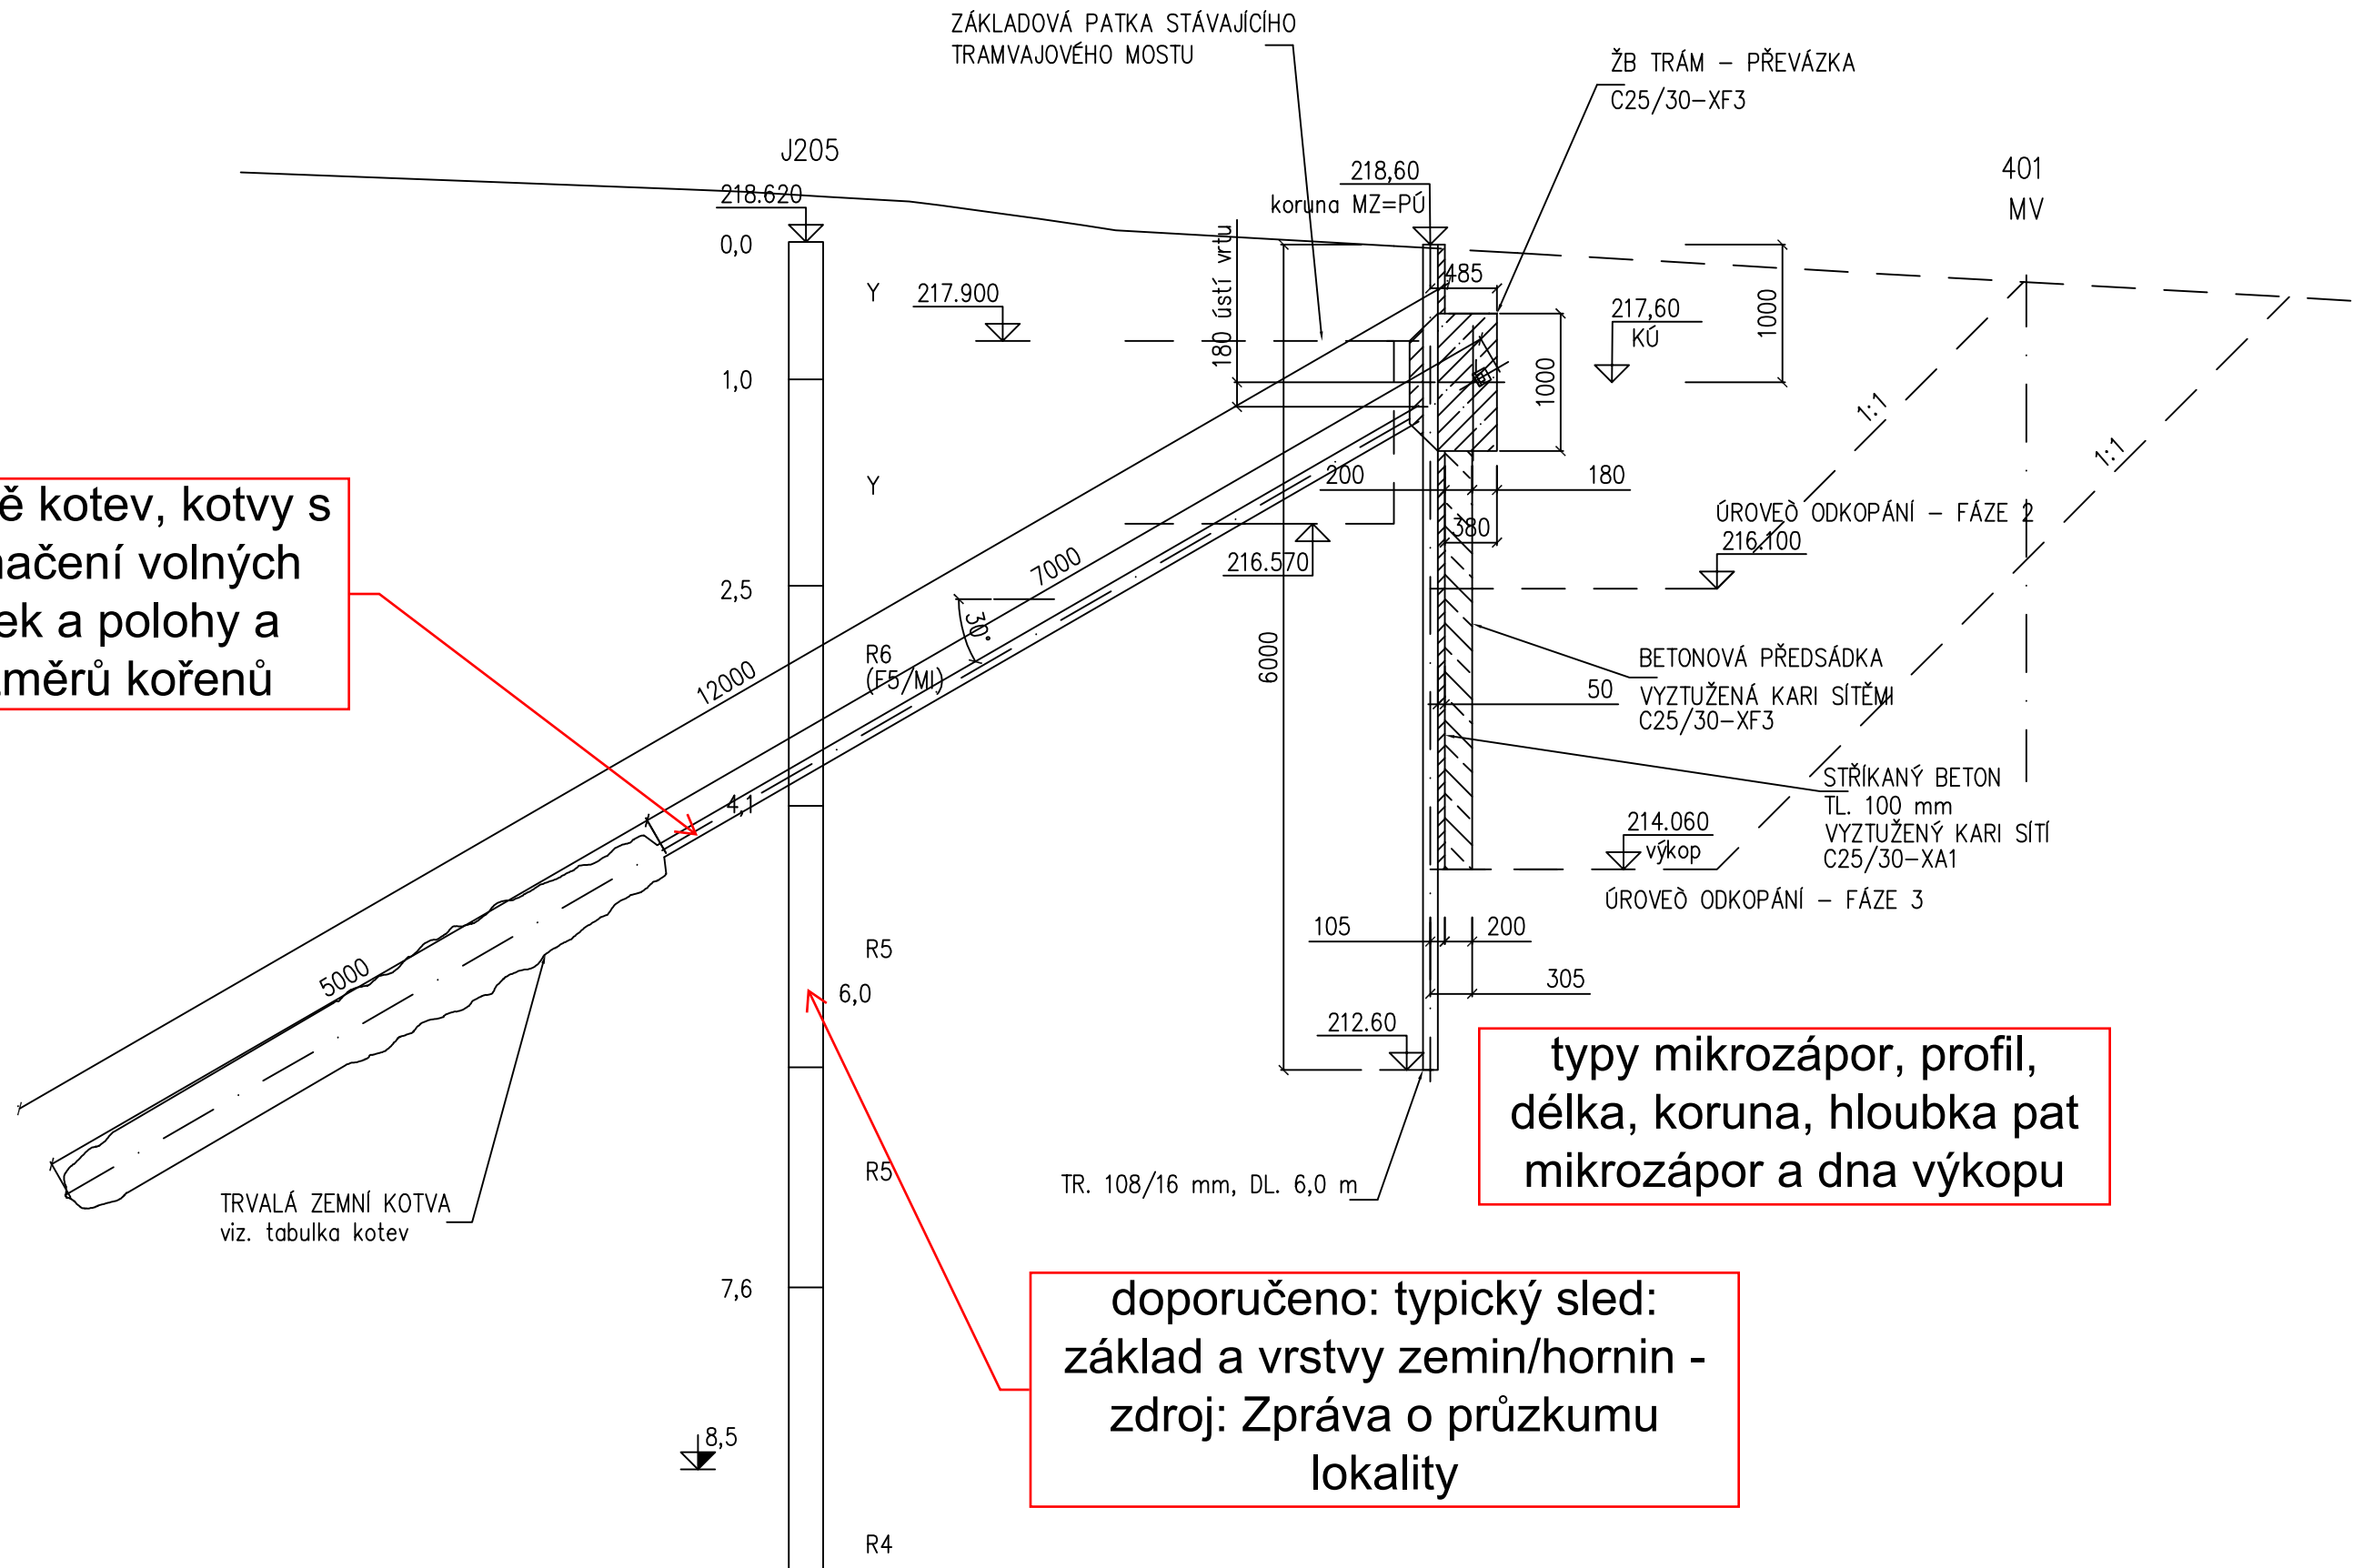

typy mikrozápor, profil, délka, koruna, hloubka pat mikrozápor a dna výkopu

doporučeno: typický sled: základ a vrstvy zemin/hornin - zdroj: Zpráva o průzkumu lokality

TRVALÁ ZEMNÍ KOTVA viz. tabulka kotev