


PJ4: PAŽENÉ STAVEBNÍ JÁMY - PILOTOVÉ STĚNY

Pilotové stěny - stěna převrtávaná

Půdorys stavební jámy

PŮDORYS

M 1:100

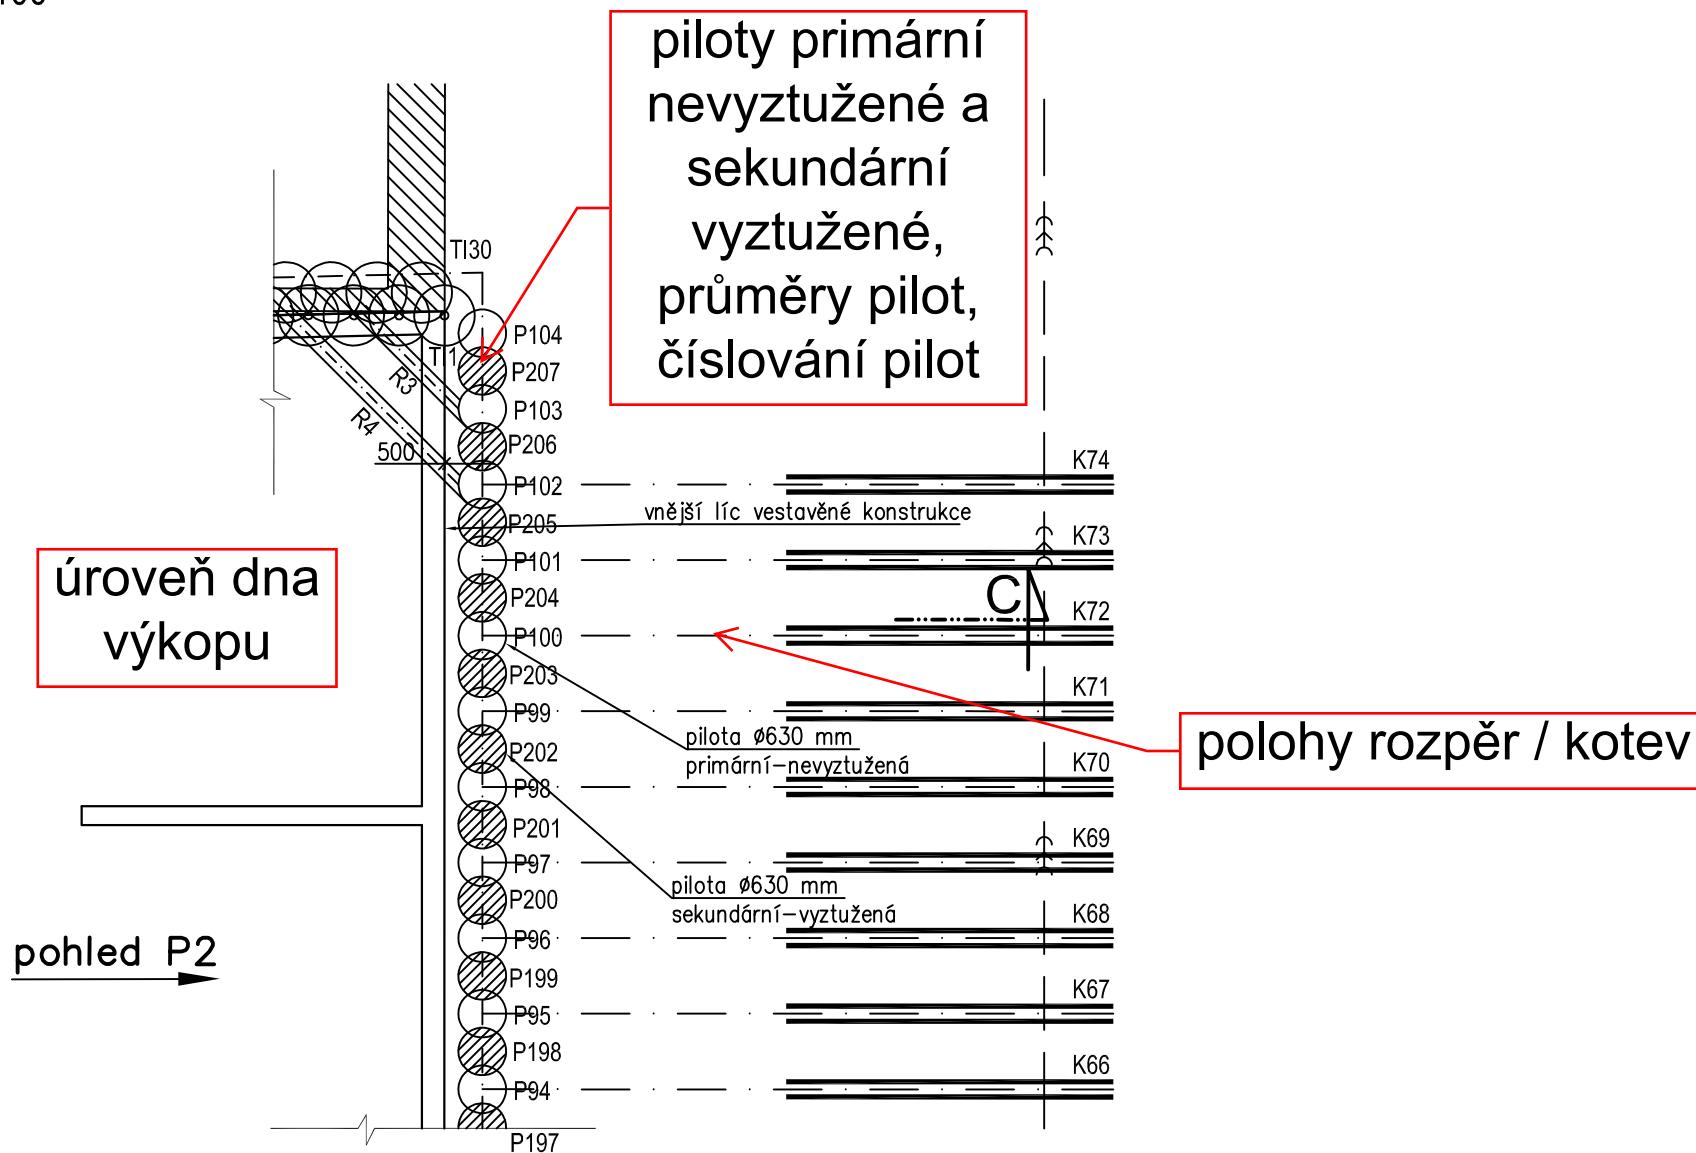


PJ4: PAŽENÉ STAVEBNÍ JÁMY - PILOTOVÉ STĚNY

PŘÍČNÝ ŘEZ C

M 1:100

Příčný řez s polohami kotev

vodící zídky s rozměry

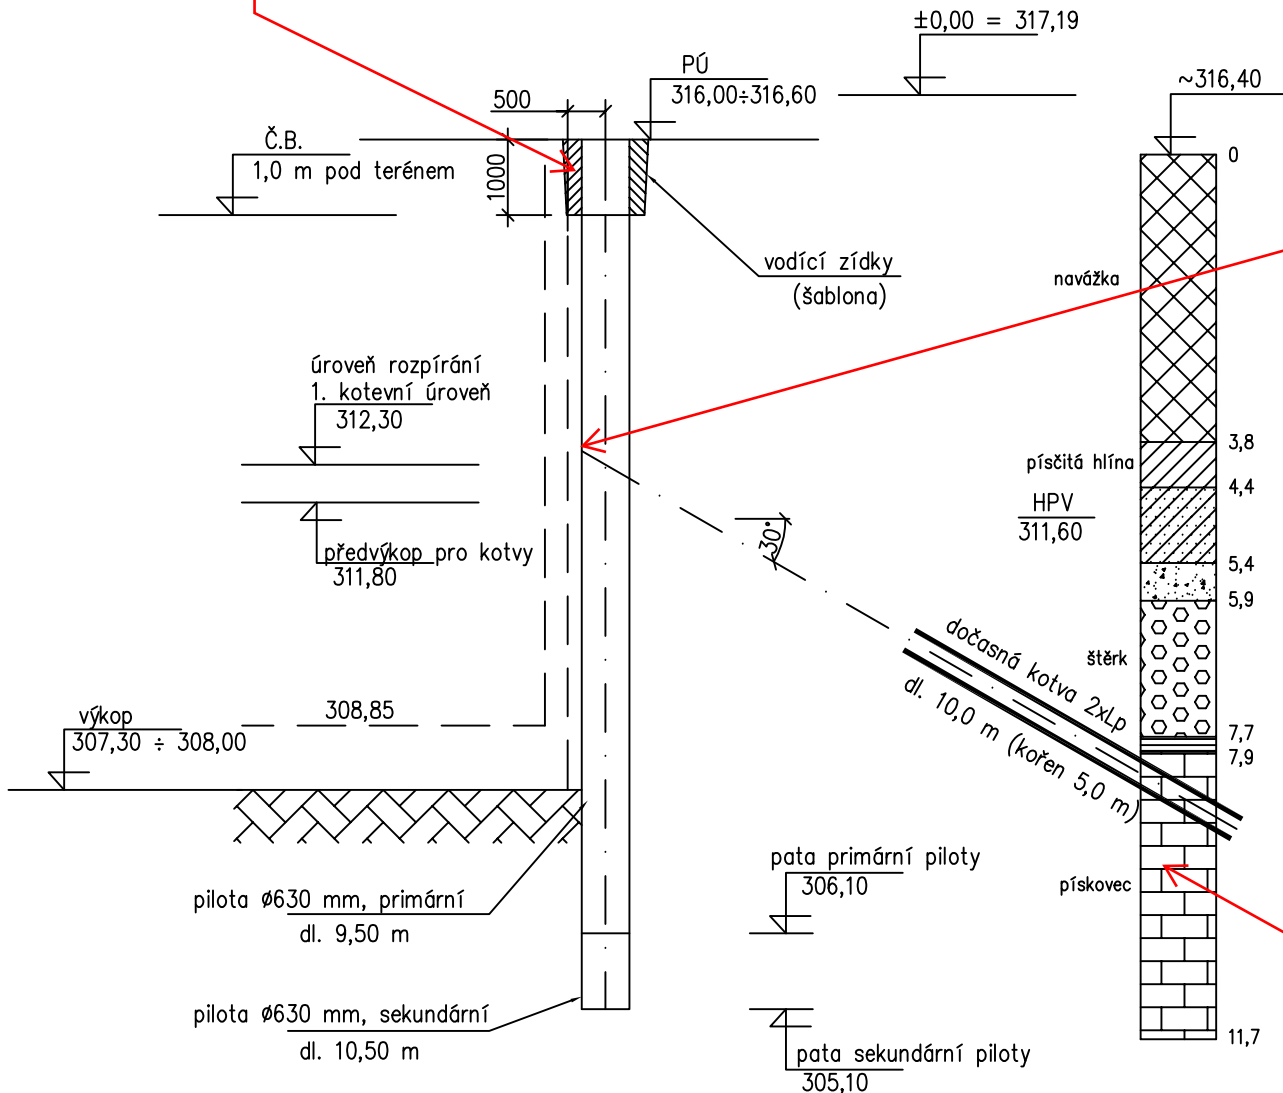

typy pilot a rozměry (piloty primární a sekundární), úroveň hlav a pat pilot, dna výkopu

úrovně kotev / os rozpírání, kotvy s vyznačením volných délek a polohy a rozměrů kořenů, vyznačení typů a délek rozpěr

doporučeno: typický sled: základ a vrstvy zemin/hornin - zdroj: Zpráva o průzkumu lokality

PJ4: PAŽENÉ STAVEBNÍ JÁMY - PILOTOVÉ STĚNY

typy pilot a rozměry (piloty primární a sekundární),
úroveň hlav a pat pilot, dna
výkopu

POHLED P2

Pohled na pilotovou stěnu

M 1:100

